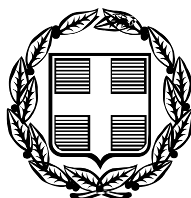


ΕΦΗΜΕΡΙΣ ΤΗΣ ΚΥΒΕΡΝΗΣΕΩΣ

ΤΗΣ ΕΛΛΗΝΙΚΗΣ ΔΗΜΟΚΡΑΤΙΑΣ

ΤΕΥΧΟΣ ΤΕΤΑΡΤΟ **Αρ. Φύλλου 205**

16 Μαρτίου 2006

ΠΕΡΙΕΧΟΜΕΝΑ

ΑΠΟΦΑΣΕΙΣ

Κήρυξη ως αναδασωτέας έκτασης εμβαδού 8113,3 τμ στη θέση «Βρούσκα» ΔΔ Έξω Χώρας Δήμου Ελατίων Ν. Ζακύνθου ... 1

Έγκριση τοπικού ρυμοτομικού σχεδίου στην εκτός σχεδίου περιοχή Δημοτικού Διαμερίσματος Γαζώρου του Δήμου Νέας Ζίχνης Νομού Σερρών για τον καθορισμό χώρου Αθλητικών Εγκαταστάσεων και καθορισμός όρων και περιορισμών δόμησης αυτού ... 2

Κίνηση διαδικασίας σύνταξης Σχεδίου Χωρικής και Οικιστικής Οργάνωσης Ανοικτής Πόλης (Σ.Χ.Ο.Ο.Α.Π.) στο Δήμο Ασίνης του Νομού Αργολίδας ... 3

Καθορισμός χρήσης γης τεμαχίου προς παραχώρηση του αγροκτήματος Πυλαίας Ν. Εβρου ... 4

ΑΠΟΦΑΣΕΙΣ

Αριθ. 292 (1)

Κήρυξη ως αναδασωτέας έκτασης εμβαδού 8113,3 τμ στη θέση «Βρούσκα» ΔΔ Έξω Χώρας Δήμου Ελατίων Ν. Ζακύνθου.

Ο ΓΕΝΙΚΟΣ ΓΡΑΜΜΑΤΕΑΣ
ΠΕΡΙΦΕΡΕΙΑΣ ΙΟΝΙΩΝ ΝΗΣΩΝ

Έχοντας υπόψη:

1. Τις διατάξεις των άρθρων 24 παρ.1 και 117 παρ.3 του Συντάγματος.

2. Τις περί Διοικητικής αποκέντρωσης διατάξεις του ν. 3200/1955, όπως τροποποιήθηκαν και συμπληρώθηκαν μεταγενέστερα και ειδικότερα του άρθρου 5.

3. Τις διατάξεις του ν. 998/1979 «περί προστασίας δασών και δασικών εν γένει εκτάσεων της χώρας» και συγκεκριμένα:

α) Του άρθρου 38 παρ. 1

β) του άρθρου 41 παράγραφος 1.

4. Τις διατάξεις του υπουργείου Γεωργίας υπ' αριθμ. α) 16417/1180/9.7.1980 και β) 182447/3049/24.9.1980.

5. Το άρθρο 3 του ν. 2218/13.6.1994 «Περί ίδρυσης Νομαρχιακής αυτοδιοίκησης, τροποποίησης διατάξεων για την πρωτοβάθμια αυτοδιοίκηση και την Περιφέρεια και άλλες διατάξεις» όπως τροποποιήθηκε μεταγενέστερα με το άρθρο 2 του ν.2240/16.9.1994.

6. Το άρθρο 7 του ν. 2503/30.5.1997 «Διοίκηση, οργάνωση και στελέχωση Περιφέρειας, ρύθμιση θεμάτων για την τοπική αυτοδιοίκηση και άλλες διατάξεις»

7. Τις διατάξεις του ν. 3208/2003 «Προστασία δασικών οικοσυστημάτων, κατάρτιση δασολογίου, ρύθμιση εμπραγμάτων δικαιωμάτων επί δασών και δασικών εν γένει εκτάσεων και άλλες διατάξεις» και ειδικότερα το άρθρο 1 αυτού.

8. Την αναφορά της Δ/νσης Δασών Ζακύνθου υπ' αριθμ. 150/13.2.2006 με την οποία προτείνεται η κήρυξη ως αναδασωτέας της αναφερόμενης στο θέμα έκτασης, αποφασίζουμε:

Κηρύσσουμε ως αναδασωτέα την δασική έκταση εμβαδού 8113,3 τμ που βρίσκεται στην θέση «Βρούσκα» ΔΔ Έξω χώρας Δήμου Ελατίων Νομού Ζακύνθου, όπως προσδιορίζεται με τα στοιχεία 1,2,3...10,11,1 και απεικονίζεται στο συνημμένο της παρούσας Απόφασης απόσπασμα πινακίδας ΓΥΣ κλίμακας 1:5.000 το οποίο αποτελεί αναπόσπαστο μέρος της και έχει όρια :

Ανατολικά: δάσος χαλεπίου Πεύκης,
Δυτικά: δάσος χαλεπίου Πεύκης,
Βόρεια: δάσος χαλεπίου Πεύκης
Νότια: ελαιώνας.

Σκοπός της κήρυξης της ανωτέρω έκτασης ως αναδασωτέας είναι η διατήρηση του δασικού χαρακτήρα της, ο αποκλεισμός διάθεσης της για άλλη χρήση και η αποκατάσταση με φυσική αναγέννηση, της καταστραφείσας στις 19.10.2005 από πυρκαγιά, δασικής βλάστησης αποτελούμενη από χαλέπιο Πεύκης.


Η απόφαση αυτή ισχύει από της κοινοποιήσεως της αρμοδίως (άρθρο 41 ν.998/1979) και προ της δημοσιεύσεως της στην Εφημερίδα της Κυβερνήσεως (άρθρο 37 ν.3200/1955).

Η απόφαση αυτή να δημοσιευθεί στην Εφημερίδα της Κυβερνήσεως.

Κέρκυρα, 14 Φεβρουαρίου 2006


Ο Γενικός Γραμματέας Περιφέρειας
ΣΩΤΗΡΙΟΣ ΒΟΣΔΟΥ

ΕΛΛΗΝΙΚΗ ΔΗΜΟΚΡΑΤΙΑ
ΠΕΡΙΦΕΡΕΙΑ .ΙΟΝΙΩΝ ΝΗΣΙΩΝ
ΓΕΝΙΚΗ Δ/ΝΣΗ ΠΕΡΙΦΕΡΕΙΑΣ
Δ/ΝΣΗ ΔΑΣΩΝ ΖΑΚΥΝΘΟΥ

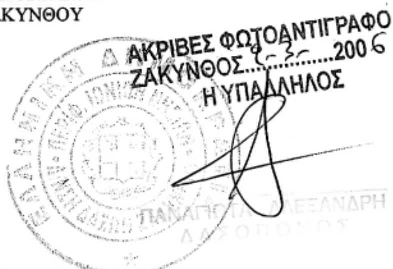

Ανήκει στην Αρ. Πρωτ. 292/14-2-2006
Απόφαση Γενικού Γραμματέα Π.Ι.Ν.
Απόσπασμα χάρτη ΓΥΣ 6164/8
Δήμος: Ελατίων
ΔΔ: Έξω Χώρας
Δασική Θέση : Βρούσκα
ΚΛΙΜΑΚΑ: 1:5000

ΕΘΝΙΚΟ ΤΥΠΟΓΡΑΦΕΙΟ
Για τεχνικούς λόγους στο σχεδιάγραμμα έγινε σμίκρυνση κατά ποσοστό 78 %

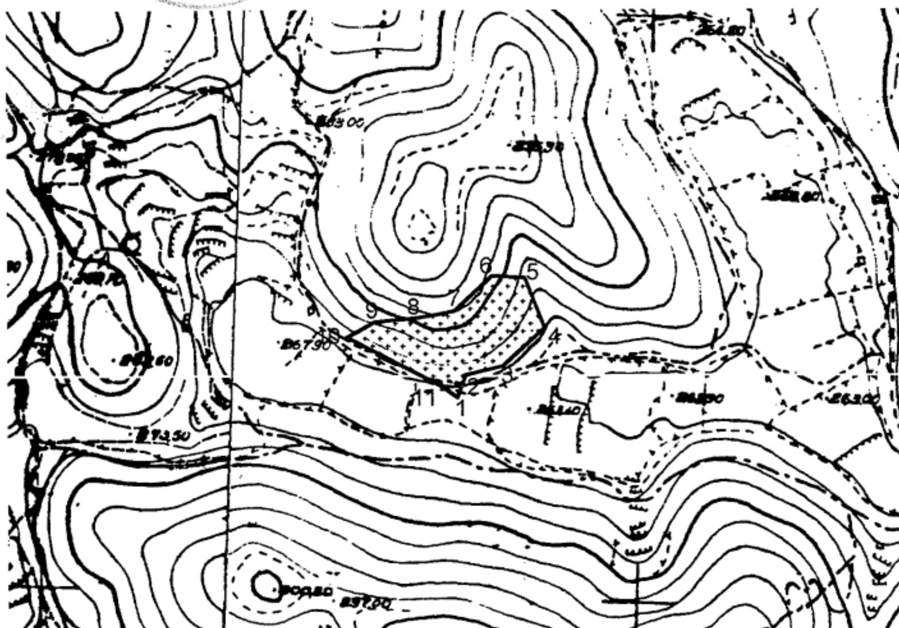

ΥΠΟΜΝΗΜΑ
1,2,3…10,11,1: Όρια καμένης δασικής έκτασης συνολικού εμβαδού **8113,3τμ**

ΘΕΩΡΗΘΗΚΕ
ΚΕΡΚΥΡΑ 14/2/2006
-Ο-
Γενικός Γραμματέας Περιφέρειας

ΣΩΤΗΡΙΟΣ ΒΟΣΔΟΥ



ΘΕΩΡΗΘΗΚΕ
Ζάκυνθος 3/2/2006
-Ο-
Δ/ντής Δασών

Ευστάθιος Τοτοκώτσης
Δασολόγος με Α΄ βαθμό

Ζάκυνθος 3/2/2006
-Ο-
Συντάκτης Δασοπόνος

Παναγιώτης Ζουπάνος

Αριθ. 6009πε (2)

Έγκριση τοπικού ρυμοτομικού σχεδίου στην εκτός σχεδίου περιοχή Δημοτικού Διαμερίσματος Γαζώρου του Δήμου Νέας Ζίχνης Νομού Σερρών για τον καθορισμό χώρου Αθλητικών Εγκαταστάσεων και καθορισμός όρων και περιορισμών δόμησης αυτού.

Ο ΓΕΝΙΚΟΣ ΓΡΑΜΜΑΤΕΑΣ ΠΕΡΙΦΕΡΕΙΑΣ
ΚΕΝΤΡΙΚΗΣ ΜΑΚΕΔΟΝΙΑΣ

Έχοντας υπόψη:

1) Τις διατάξεις του άρθρου 114 του από 14.7.1999 π.δ/τος «Κώδικας βασικής πολεοδομικής νομοθεσίας» (ΦΕΚ 580Δ/99).

2) Τις διατάξεις του ν. 1650/1986 (ΦΕΚ 160Α/86) «Για την προστασία του περιβάλλοντος» και ειδικότερα της παρ.6 του άρθρου 4, όπως προστέθηκε με την παρ.2 του άρθρου 6 του ν.2242/1994 (ΦΕΚ162Α).

3) Τις διατάξεις του άρθρου 6 του ν.2503/1997 «Διοίκηση, Οργάνωση της Περιφέρειας, ρύθμιση θεμάτων για την Τοπική Αυτοδιοίκηση και άλλες διατάξεις» (ΦΕΚ 107Α/97).

4) Τις διατάξεις του άρθρου 10 παρ.2.δ. του ν.3044/2002 (ΦΕΚ 197Δ/27.8.2002) «Μεταφορά Συντελεστή Δόμησης και ρυθμίσεις άλλων θεμάτων αρμοδιότητας Υ.ΠΕ. ΧΩ.ΔΕ.»

5) Τις διατάξεις του άρθρου 90 του «Κώδικα Νομοθεσίας για την Κυβέρνηση και τα Κυβερνητικά Όργανα», που κυρώθηκε με το άρθρο πρώτο του π.δ/τος 63/2005 (Α΄ 98).

6) Τη υπ'αριθμ. 128/2003 απόφαση του Δημοτικού Συμβουλίου Νέας Ζίχνης.

7) Το υπ'αριθμ. 226/18.1.2006 έγγραφο χρήσεων γης της Δνσης Πολεοδομίας ΝΑ Σερρών.

8) Το υπ'αριθμ. 1746/ 6.6.2003 έγγραφο του Δασαρχείου Σερρών.

9) Το υπ'αριθμ. 3126/10.6.2003 της ΙΗ Εφορείας Κλασικών και Προϊστορικών Αρχαιοτήτων του Υπουργείου Πολιτισμού.

10) Το υπ'αριθμ. 8751/6.6.2003 έγγραφο απαλλαγής κόμβου του τμήματος Τ.Υ.Δ.Κ. της Δ/νσης Τοπικής Αυτ/οης Σερρών.

11) Την 1η Συνεδρία/23η Πράξη/7.2.2006 θετική γνωμοδότηση του Περιφερειακού Σ.Χ.Ο.Π. Κεντρικής Μακεδονίας.

12) Το γεγονός ότι από τις κανονιστικές διατάξεις αυτής της Απόφασης δεν προκαλείται δαπάνη σε βάρος του κρατικού προϋπολογισμού και του οικείου Ο.Τ.Α., αποφασίζουμε:

Εγκρίνεται τοπικό ρυμοτομικό σχέδιο στο υπ' αριθμ. 2236 αγροτεμάχιο που βρίσκεται στην εκτός σχεδίου περιοχή Δημοτικού Διαμερίσματος Γαζώρου του Δήμου Νέας Ζίχνης Νομού Σερρών για τον καθορισμό χώρου Αθλητικών Εγκαταστάσεων (γήπεδο Ποδοσφαίρου) και ορισμό όρων και περιορισμών δόμησης αυτού ως εξής:

1) Καθορίζεται ο χώρος των Αθλητικών Εγκαταστάσεων με στοιχεία Α-Β-Γ-Δ-Ε-Ζ-Α εμβαδού 38.967,71 τ.μ. Στη βόρεια και νότια πλευρά του χώρου δημιουργούνται πεζόδρομοι πλάτους 5,00μ., εντός του ανωτέρω χώρου δημιουργείται χώρος Στάθμευσης εμβαδού 5.816,50τ.μ.

Όλες οι παραπάνω ρυθμίσεις φαίνονται στο πρωτότυπο χρωματισμένο διάγραμμα κλίμακας 1:1000, θεωρημένο από τη Δ/ντρια της ΔΙΠΕΧΩ Κ.Μ. που συνοδεύει την απόφαση αυτή.

2) Καθορίζονται οι παρακάτω όροι και περιορισμοί δόμησης: Μέγιστο ποσοστό κάλυψης: 10%

Συντελεστής δόμησης: 0,15

Μέγιστο επιτρεπόμενο ύψος κτιρίου : 10,0μέτρα.

Ορίζεται ελάχιστη απόσταση 10,00 μέτρων από τα όρια του γηπέδου για την τοποθέτηση των κτιρίων.

Η ισχύς της απόφασης αρχίζει από τη δημοσίευσή της στην Εφημερίδα της Κυβερνήσεως.

Η απόφαση αυτή και το διάγραμμα που τη συνοδεύει να δημοσιευθούν στην Εφημερίδα της Κυβερνήσεως.

Θεσσαλονίκη, 21 Φεβρουαρίου 2006

Ο Γενικός Γραμματέας Περιφέρειας
ΓΕΩΡΓΙΟΣ ΤΣΙΟΤΡΑΣ

ΤΟΠΟΓΡΑΦΙΚΟ ΔΙΑΓΡΑΜΜΑ ΑΓΡΟΤΕΜΑΧΙΟΥ 2236(τμήμα)
ΑΓΡΟΚΤΗΜΑ ΓΑΖΩΡΟΥ - (ΓΗΠΕΔΟ ΓΑΖΩΡΟΥ)-
ΣΥΜΠΛΗΡΩΜΑΤΙΚΕΣ ΕΡΓΑΣΙΕΣ ΣΤΟ ΓΗΠΕΔΟ ΓΑΖΩΡΟΥ

ΚΛΙΜΑΚΑ 1:1000



ΣΥΝΤΕΤΑΓΜΕΝΕΣ ΚΟΡΥΦΩΝ
Α:840,00 -3587,50
Β:876,91 -3536,25
Γ:913,19 -3486,28
Δ:968,95 -3379,54
Ε:1055,79 -3415,11
Ζ:1057,50 -3680,00


Ε(2236)=38967,71 τ.μ.

ΤΡΙΓΩΝΟΜΕΤΡΙΚΑ ΕΞΑΡΤΗΣΗΣ
ΚΡΑΚΟΡΑ: -101,30 4765,75
ΘΟΛΟΣ :2658,53 -6662,05

ΕΜΒ<ΧΩΡΟΥ ΑΘΛΗΤ. ΕΓΚΑΤΑΣΤΑΣΕΩΝ>=31500,26τ.μ.
ΕΜΒΑΔΟΝ <ΧΩΡΟΥ ΣΤΑΘΜΕΥΣΗΣ> = 5816,50 τ.μ.
ΕΜΒΑΔΟΝ ΠΕΖΟΔΡΟΜΩΝ (Π1) = 1165,50 τ.μ.
ΕΜΒΑΔΟΝ ΠΕΖΟΔΡΟΜΩΝ (Π2) = 485,45 τ.μ.

ΟΡΟΙ ΔΟΜΗΣΗΣ
ΠΟΣΟΣΤΟ ΚΑΛΥΨΗΣ :10%
ΣΥΝΤΕΛΕΣΤΗΣ ΔΟΜΗΣΗΣ:0,15
ΜΕΓΙΣΤΟ ΥΨΟΣ :10,00 μ.
ΑΠΟΣΤΑΣΕΙΣ ΑΠΟ ΤΑ
ΟΡΙΑ ΤΟΥ ΟΙΚΟΠΕΔΟΥ :5,00 μ.

ΘΕΩΡΗΘΗΚΕ
21.9.2006
Ευδοκία Γιαννούλη
Αρχ. Μηχ. Με Α'β.

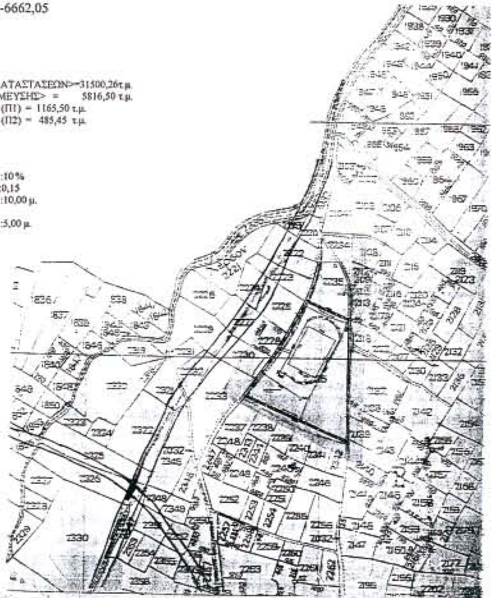

ΕΘΝΙΚΟ ΤΥΠΟΓΡΑΦΕΙΟ
Για τεχνικούς λόγους στο σχεδιάγραμμα έγινε σμίκρυνση κατά ποσοστό 31 %

ΕΡΓΟΔΟΤΗΣ
ΕΛΛΗΝΙΚΗ ΔΗΜΟΚΡΑΤΙΑ
ΠΕΡΙΦΕΡΕΙΑ ΚΕΝΤΡΙΚΗΣ ΜΑΚΕΔΟΝΙΑΣ
ΔΗΜΟΣ ΝΕΑΣ ΖΙΧΝΗΣ

ΕΡΓΟ: ΣΥΜΠΛΗΡΩΜΑΤΙΚΕΣ ΕΡΓΑΣΙΕΣ ΣΤΟ ΓΗΠΕΔΟ ΓΑΖΩΡΟΥ

ΘΕΣΗ: ΔΗΜΟΣ ΝΕΑΣ ΖΙΧΝΗΣ-Δ/Δ ΓΑΖΩΡΟΥ

ΘΕΜΑ: ΤΟΠΟΓΡΑΦΙΚΟ ΔΙΑΓΡΑΜΜΑ — ΑΡ.ΣΧΕΔΙΟΥ: Τ 1

ΚΛΙΜΑΚΑ: 1:1000

ΧΡΟΝΟΣ ΜΕΛΕΤΗΣ: ΜΑΪΟΣ 2003

Η ΣΥΝΤΑΞΑΣΑ	Ο ΠΡΟΪΣΤΑΜΕΝΟΣ Τ.Υ. Δ.Κ.	Ο ΔΗΜΑΡΧΟΣ
ΘΕΑΝΩ ΔΕΛΛΙΟΥ ΤΟΠΟΓΡΑΦΟΣ ΜΗΧΑΝΙΚΟΣ	ΠΟΛΙΤΙΚΟΣ ΜΗΧΑΝΙΚΟΣ	ΚΩΝΣΤΑΝΤΙΝΟΣ ΣΑΜΑΡΤΖΑΣ

Αριθ. 259 (3)

Κίνηση διαδικασίας σύνταξης Σχεδίου Χωρικής και Οικιστικής Οργάνωσης Ανοικτής Πόλης (Σ.Χ.Ο.Ο.Α.Π.) στο Δήμο Ασίνης του Νομού Αργολίδας.

Η ΓΕΝΙΚΗ ΓΡΑΜΜΑΤΕΑΣ ΠΕΡΙΦΕΡΕΙΑΣ ΠΕΛΟΠΟΝΝΗΣΟΥ

Έχοντας υπόψη:

1. Τις διατάξεις του άρθρου 6 του ν.2503/1997 (ΦΕΚ 107 Α) «Διοίκηση, οργάνωση της Περιφέρειας, ρύθμιση θεμάτων για την τοπική αυτοδιοίκηση και άλλες διατάξεις».

2. Τις διατάξεις του ν. 1337/1983 (Φ.Ε.Κ. 33 Α) «Επέκταση πολεοδομικών σχεδίων. Οικιστική ανάπτυξη και σχετικές ρυθμίσεις» και ειδικότερα του άρθρου 3.

3. Τις διατάξεις του ν.2508/1997 (Φ.Ε.Κ. 124 Α) «Βιώσιμη οικιστική ανάπτυξη των πόλεων και των οικισμών της χώρας και άλλες διατάξεις» και ειδικότερα του άρθρου 4.

4. Τις διατάξεις του ν.2831/2000 (ΦΕΚ 140 Α) «Τροποποίηση των διατάξεων του ν. 1577/1985 (Γενικός Οικοδομικός Κανονισμός) και άλλες πολεοδομικές διατάξεις» και ειδικότερα το άρθρο 29, όπως αντικαταστάθηκε με το άρθρο 10 του ν.3044/2002 (ΦΕΚ 197 Α)

5. Τις διατάξεις του άρθρου 90 του «Κώδικα Νομοθεσίας για την Κυβέρνηση και τα Κυβερνητικά Όργανα», που κυρώθηκε με το άρθρο πρώτο του π.δ/τος 63/2005 (Α΄ 98).

6. Την υπ' αριθμ. 82/2005 απόφαση του Δημοτικού Συμβουλίου Δήμου Ασίνης, όπως αυτή διατυπώνεται στο απόσπασμα του πρακτικού με αριθμό 5/2005 της συνεδρίασης της 21.4.2005 και διαβιβάστηκε στην ΔΙ.ΠΕ.ΧΩ. Περιφέρειας Πελοποννήσου, συνημμένα στο υπ' αριθμ. 3349/10.6.2005 έγγραφο του Δήμου Ασίνης, μαζί με το υπ' αριθμ. 3958/23.5.2005 έγγραφο της Δ/νσης Τοπ. Αυτ/σης και Διοίκησης Νομού Αργολίδας, περί νομιμότητας αυτής, αποφασίζουμε:

Την κίνηση της διαδικασίας σύνταξης Σχεδίου Χωρικής και Οικιστικής Οργάνωσης Ανοικτής Πόλης (Σ.Χ.Ο.Ο.Α.Π.) στο σύνολο της εδαφικής περιοχής εντός των ορίων του Δήμου Ασίνης όπως αυτά απεικονίζονται στον συνημμένο χάρτη κλίμακας 1:100.000, που αποτελεί αναπόσπαστο στοιχείο της απόφασης αυτής.


Ο συνολικός χρόνος εκπόνησης της μελέτης θα πρέπει να μην υπερβαίνει τους δώδεκα (12) μήνες.

Η δαπάνη για την σύνταξη του Σ.Χ.Ο.Ο.Α.Π. θα βαρύνει τον προϋπολογισμό του Δήμου Ασίνης και ανέρχεται στο ποσό των 98.000,00 Ευρώ πλέον ΦΠΑ. Για τον σκοπό αυτό έχει εγγραφεί πίστωση ποσού 116.620,00 Ευρώ στον προϋπολογισμό του Δήμου Ασίνης έτους 2005 με Κ.Α. 30-7412.01.

Η απόφαση αυτή μαζί με το συνημμένο χάρτη των ορίων του Δήμου Ασίνης υπογεγραμμένο από την Γενική Γραμματέα Περιφέρειας Πελοποννήσου, να δημοσιευθεί στην Εφημερίδα της Κυβερνήσεως.

Τρίπολη, 14 Φεβρουαρίου 2006

Η Γενική Γραμματέας Περιφέρειας
ΑΓΓΕΛΑ ΑΒΟΥΡΗ

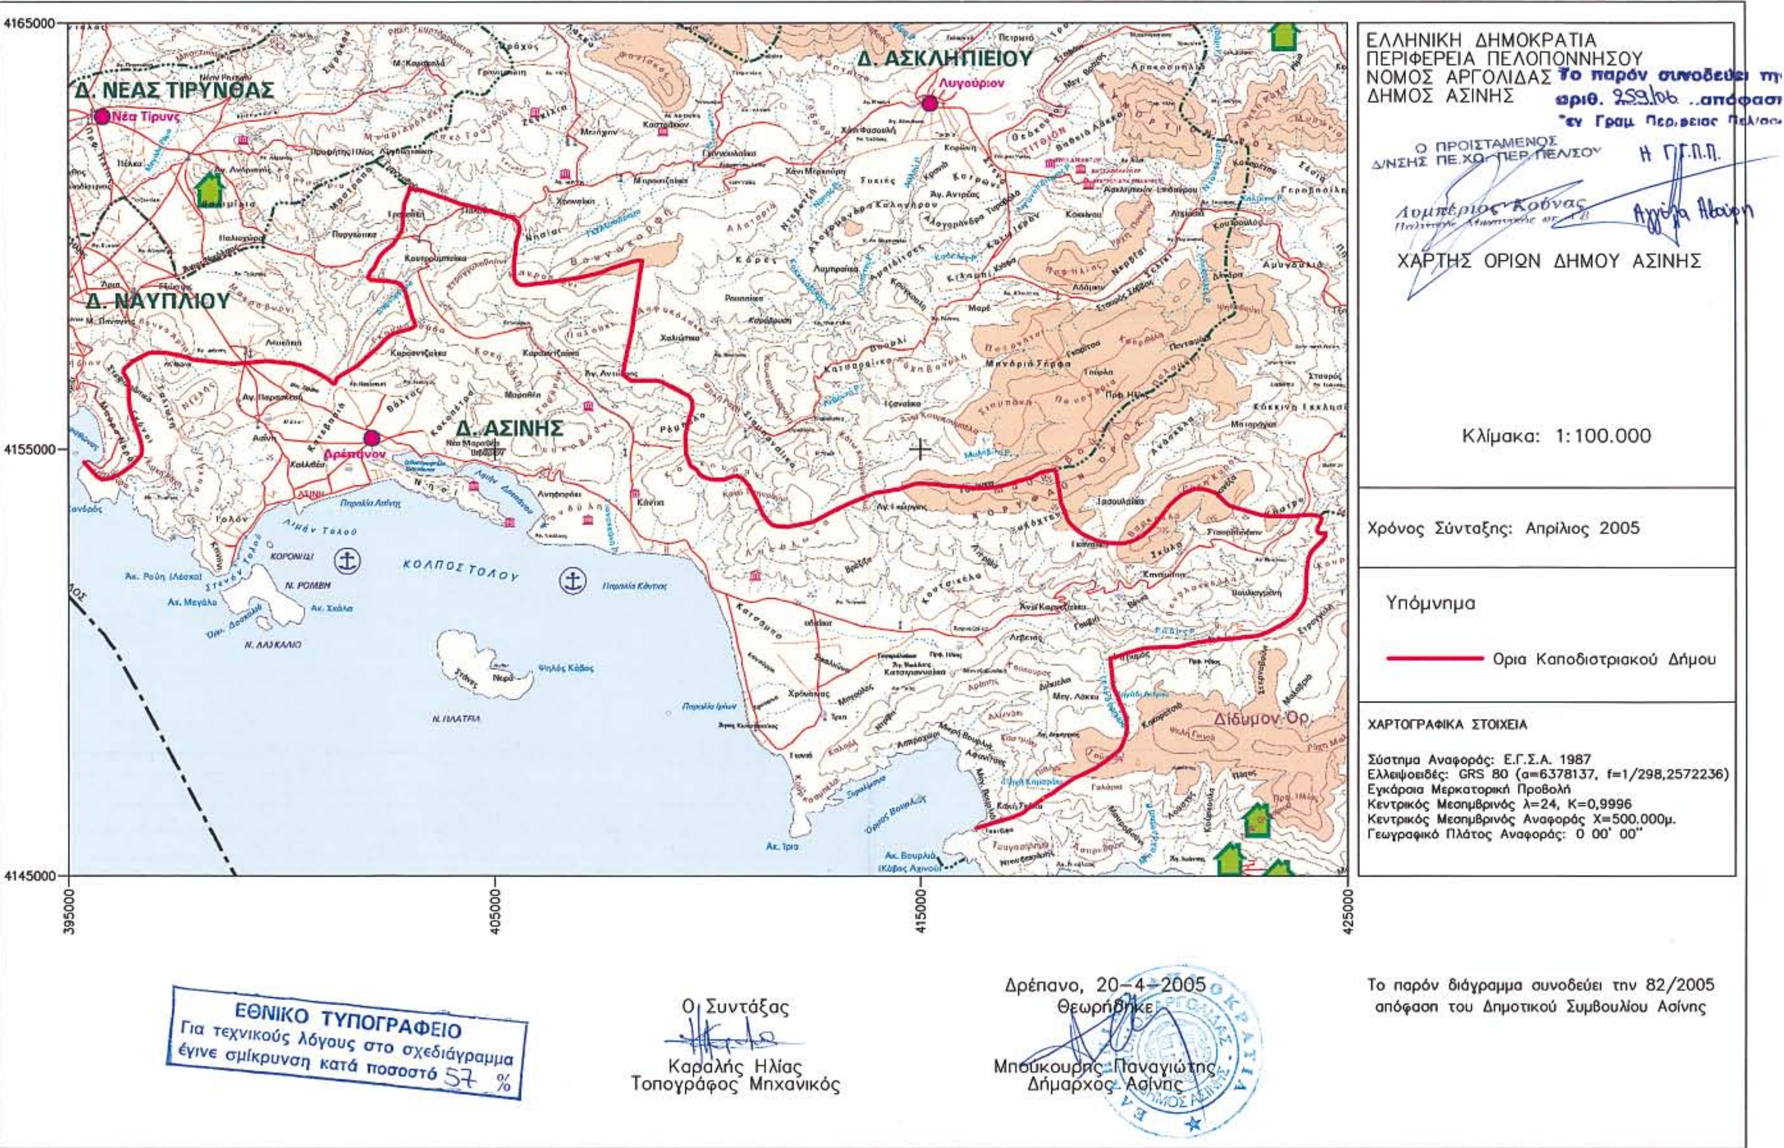
ΕΛΛΗΝΙΚΗ ΔΗΜΟΚΡΑΤΙΑ
ΠΕΡΙΦΕΡΕΙΑ ΠΕΛΟΠΟΝΝΗΣΟΥ
ΝΟΜΟΣ ΑΡΓΟΛΙΔΑΣ
ΔΗΜΟΣ ΑΣΙΝΗΣ
Το παρόν συνοδεύει τη
αριθ. 259/06 ..απόφαση
του Γραμ. Περιφέρειας Πελ/σου
Ο ΠΡΟΙΣΤΑΜΕΝΟΣ
Δ/ΝΣΗΣ ΠΕ.ΧΩ. ΠΕΡ. ΠΕΛ/ΣΟΥ
Η Γ.Γ.Π.Π.
Λουμπέριος Κούνας
ΧΑΡΤΗΣ ΟΡΙΩΝ ΔΗΜΟΥ ΑΣΙΝΗΣ
Κλίμακα: 1:100.000
Χρόνος Σύνταξης: Απρίλιος 2005
Υπόμνημα
Ορια Καποδιστριακού Δήμου
ΧΑΡΤΟΓΡΑΦΙΚΑ ΣΤΟΙΧΕΙΑ
Σύστημα Αναφοράς: Ε.Γ.Σ.Α. 1987
Ελλειψοειδές: GRS 80 (α=6378137, f=1/298,2572236)
Εγκάρσια Μερκατορική Προβολή
Κεντρικός Μεσημβρινός λ=24, Κ=0,9996
Κεντρικός Μεσημβρινός Αναφοράς Χ=500.000μ.
Γεωγραφικό Πλάτος Αναφοράς: 0 00' 00"
Δ. ΝΕΑΣ ΤΙΡΥΝΘΑΣ
Νέα Τίρυνς
Δ. ΝΑΥΠΛΙΟΥ
Δ. ΑΣΚΛΗΠΙΕΙΟΥ
Λυγούριον
Δ. ΑΣΙΝΗΣ
Δρέπανον
Ασίνη
ΚΟΛΠΟΣ ΤΟΛΟΥ
Λιμήν Τολού
ΚΟΡΟΝΙΔΙ
Ν. ΡΟΜΒΗ
Ν. ΔΑΣΚΑΛΙΟ
Ν. ΠΛΑΤΕΙΑ
Δίδυμον Όρ.
Ακ. Ίρια
4165000
4155000
4145000
395000
405000
415000
425000
ΕΘΝΙΚΟ ΤΥΠΟΓΡΑΦΕΙΟ
Για τεχνικούς λόγους στο σχεδιάγραμμα
έγινε σμίκρυνση κατά ποσοστό 57 %
Ο Συντάξας
Καραλής Ηλίας
Τοπογράφος Μηχανικός
Δρέπανο, 20-4-2005
Θεωρήθηκε
Μπούκουρης Παναγιώτης
Δήμαρχος Ασίνης
Το παρόν διάγραμμα συνοδεύει την 82/2005
απόφαση του Δημοτικού Συμβουλίου Ασίνης

Αριθ. 692 (4)

Καθορισμός χρήσης γης τεμαχίου προς παραχώρηση του αγροκτήματος Πυλαίας Ν. Εβρου.

Ο ΝΟΜΑΡΧΗΣ ΕΒΡΟΥ

Έχοντας υπόψη:

1. Το ν. 1512/11.1.1985 (ΦΕΚ 4Α) Τροποποίηση και συμπλήρωση πολεοδομικών διατάξεων κλπ. και ειδικά το άρθρο 3 «Καθορισμός χρήσεων παραχωρούμενων δημοσίων εκτάσεων».

2. Το υπ' αριθμ. Ι-3543/14.10.2005 έγγραφο της Διεύθυνσης Πολεοδομίας και Περιβάλλοντος Ν.Δ. Έβρου.

3. Το υπ' αριθμ. 2114/20.02.2006 έγγραφο της Διεύθυνσης Γεωργικής Ανάπτυξης της Περ. Αν. Μακεδονίας - Θράκης.

4. Τα υπ' αριθμ. Ζ/10788/11.08.2005, Ζ/10996/2.8.2005 και Ζ/1543/9.2.2006 έγγραφα της Διεύθυνσης Αγροτικής Ανάπτυξης Ν.Δ. Έβρου.

5. Το υπ' αριθμ. 2583/9.11.2005 έγγραφο της ΙΘ' Εφορίας Προϊστορικών και Κλασσικών Αρχαιοτήτων.

6. Το υπ' αριθμ. 1397/11.10.2005 έγγραφο της Δ/νσης Τουρισμού της Περιφέρειας Ανατ. Μακεδονίας - Θράκης.

7. Το υπ' αριθμ. 4307/14.10.2005 έγγραφα της Διεύθυνσης Υγείας

8. Το με αριθμ. 2233/27.9.2005 έγγραφο της Διεύθυνσης Τοπογραφίας.

9. Το υπ' αριθμ. 7027/19.10.2005 έγγραφο του Δασαρχείου Αλεξ/πολης.

10. Την υπ' αριθμ. 5337/11.11.2005 απόφαση της Δ/νσης Αγροτικής Ανάπτυξης (Τμήμα Στήριξης Δ/ντή).

11. Την υπ' αριθμ. 269/2005 απόφαση του Δημοτικού Συμβουλίου του Δήμου Φερών, αποφασίζουμε:

Καθορίζουμε την χρήση γης του τεμαχίου προς παραχώρηση υπ'αριθμ. 1033 (1 έως 8) στον Μακρή Παναγιώτη συνολικής έκτασης 5.000 τ.μ. του αγροκτήματος Πυλαίας Ν. Έβρου Σ.Δ. 1959 για ανέγερση σταβλικών εγκαταστάσεων (χοιροστάσιο 30 χοιρομητέρων με τα παράγωγά τους), όπως φαίνεται στο συνημμένο στην παρούσα απόφαση τοπογραφικό διάγραμμα που θεωρήθηκε από την Προϊσταμένη της Δ/νσης Πολεοδομίας και Περιβάλλοντος του Νομαρχιακού Διαμερίσματος Έβρου Μικέδη Νικολάου Πηνελόπη με την από 1.3.2006 πράξη της.


Η απόφαση αυτή να δημοσιευθεί στην Εφημερίδα της Κυβερνήσεως.

Αλεξανδρούπολη, 1 Μαρτίου 2006

Ο Νομάρχης
ΝΙΚΟΛΑΟΣ ΖΑΜΠΟΥΝΙΔΗΣ

ΕΛΛΗΝΙΚΗ ΔΗΜΟΚΡΑΤΙΑ
ΝΟΜΑΡΧΙΑΚΗ ΑΥΤΟΔΙΟΙΚΗΣΗ
ΡΟΔΟΠΗΣ – ΕΒΡΟΥ
ΝΟΜΑΡΧΙΑΚΟ ΔΙΑΜΕΡΙΣΜΑ ΕΒΡΟΥ
ΔΙΕΥΘΥΝΣΗ ΠΟΛΕΟΔΟΜΙΑΣ & ΠΕΡΙΒΑΛΛΟΝΤΟΣ

ΚΑΘΟΡΙΣΜΟΣ ΧΡΗΣΗΣ ΓΗΣ ΤΟΥ ΤΕΜΑΧΙΟΥ ΑΡΙΘ. 1033(1 ΕΩΣ 8) ΤΟΥ ΑΓΡΟΚΤΗΜΑΤΟΣ ΠΥΛΑΙΑΣ Σ.Δ. 1959 ΤΟΥ Ν. ΕΒΡΟΥ.

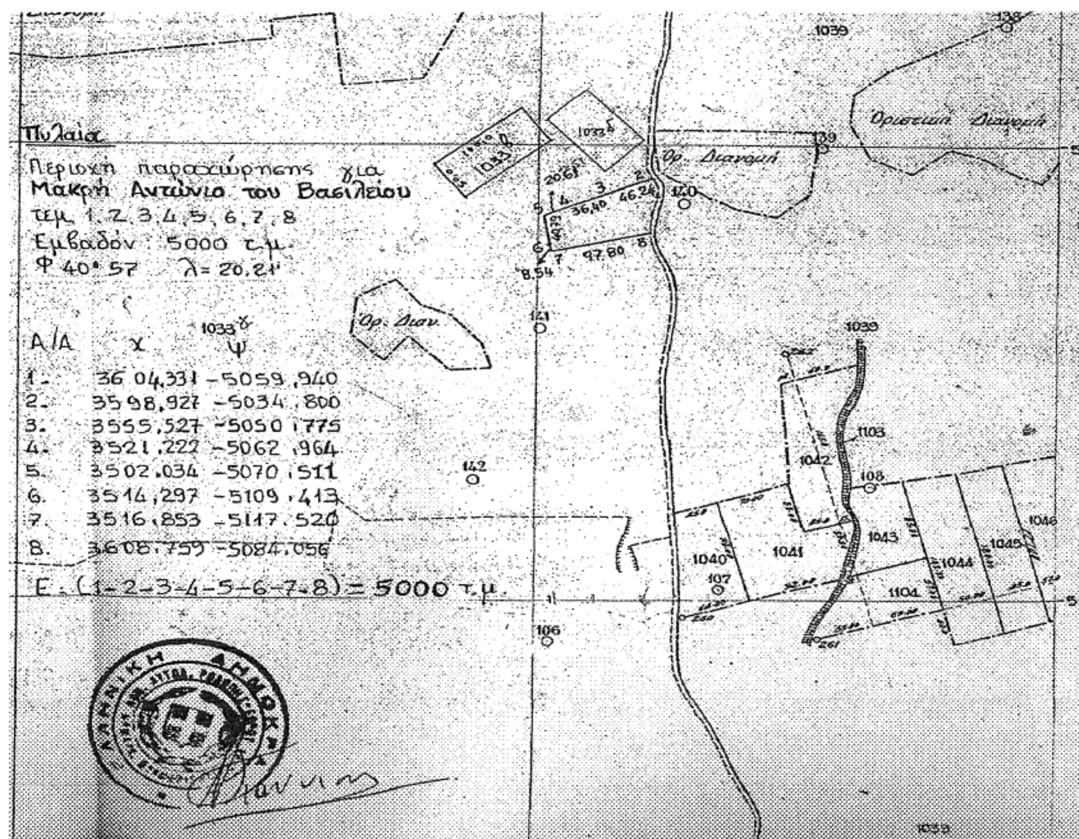

Α/Α	χ	ψ
1.	3604,331	-5059,940
2.	3598,927	-5034,800
3.	3555,527	-5050,775
4.	3521,222	-5062,964
5.	3502,034	-5070,511
6.	3514,297	-5109,413
7.	3516,853	-5117,520
8.	3608,759	-5084,056

Ε.(1-2-3-4-5-6-7-8) = 5000 τ.μ.

Ε(1-2-3-4-5-6-7-8)) = 5.000 τ.μ.
ΚΛΙΜΑΚΑ = 1: 5.000

ΕΘΝΙΚΟ ΤΥΠΟΓΡΑΦΕΙΟ
Για τεχνικούς λόγους στο σχεδιάγραμμα έγινε σμίκρυνση κατά ποσοστό 90 %

ΘΕΩΡΗΘΗΚΕ
Και συνοδεύει την Αριθ. Ι-692/01.03.2006
Απόφαση του Νομάρχη Έβρου για τον καθορισμό χρήσης γης του τεμαχίου 1033(1 έως 8) αγροκτήματος Πυλαίας Ν. Έβρου.



Ε.Ν.
Η Προϊσταμένη

ΜΙΚΕΔΗ ΝΙΚΟΛΑΟΥ ΠΗΝΕΛΟΠΗ
ΑΡΧΙΤΕΚΤΩΝ ΜΗΧΑΝΙΚΟΣ ΜΕ Α΄ β.


04002051603060008